

提出用

ハーモニーホール座間
ギャラリー

パネル図

ご利用1週間前までに記入の上ご提出ください。
(パネル設置は会館が行います。なお、当日の移動はできませんのでご注意ください。)

利用内容

使用日 年 月 日 () ~ 月 日 ()

催し物名

パネル担当者


TEL

パネルレイアウト配置図

- 移動式展示パネル 設置可能位置
- ピクチャーレール
- 移動式壁パネル／移動式展示パネル 設置可能位置
- 移動式壁パネル設置時の扉

総面積：約9.5m×約17m＝約162.5㎡
(※サイズ詳細は「ギャラリーご利用案内」をご参照ください。)

移動パネル総数：
大パネル 34枚 (幅1.07m×高さ3m)
小パネル 2枚 (幅0.75m×高さ3m)

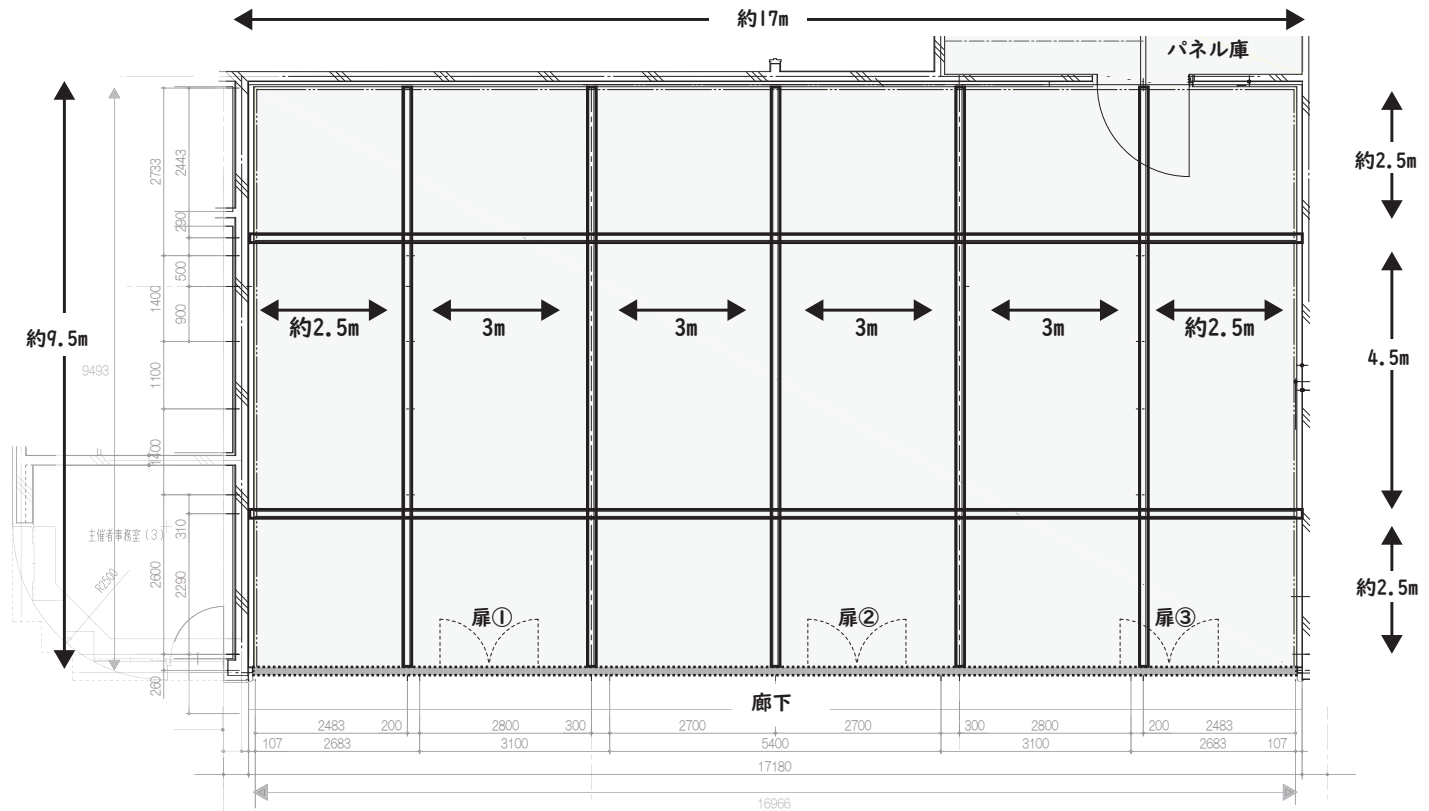

使用パネル枚数 大パネル× 枚 小パネル× 枚

チェック項目

- ☐ 移動式展示パネル位置を上記の配置図に記入してください。
- ☐ 移動式壁パネルを設置する場合、「」をなぞってください。
- ☐ 扉のうち、出入口として使用する扉の「」をなぞってください。
(※扉は、壁パネルを設置した時のみ使用可能です。)
- ☐ 各パネルの使用枚数が、総数を超えていないかご確認ください。

事務所記入欄

受付 年 / 担当

設置 年 / 担当

確認 年 / 担当